

PUL

AGLIENTU

9

Comune di Aglientu

Provincia di Olbia Tempio



Piano di Utilizzo dei Litorali

con finalità turistico ricreativa
ai sensi della D.G.R. n. 25/42 del 01.07.2010

Tavola 9

Progetto base

scala 1:100

Simulazioni fotografiche

SINDACO

Geom. Antonio Tiroto

ASSESSORE URBANISTICA

Sig. Pietro Melaiu

COORDINATORE

Dr. Fabrizio Porcu

PROGETTISTA

Ing. Gabriele Tomiselli

CONSULENZA GIS

Ing. Vittorio Addis

febbraio 2014

FOTO SIMULAZIONE STRUTTURA TIPO "A0"


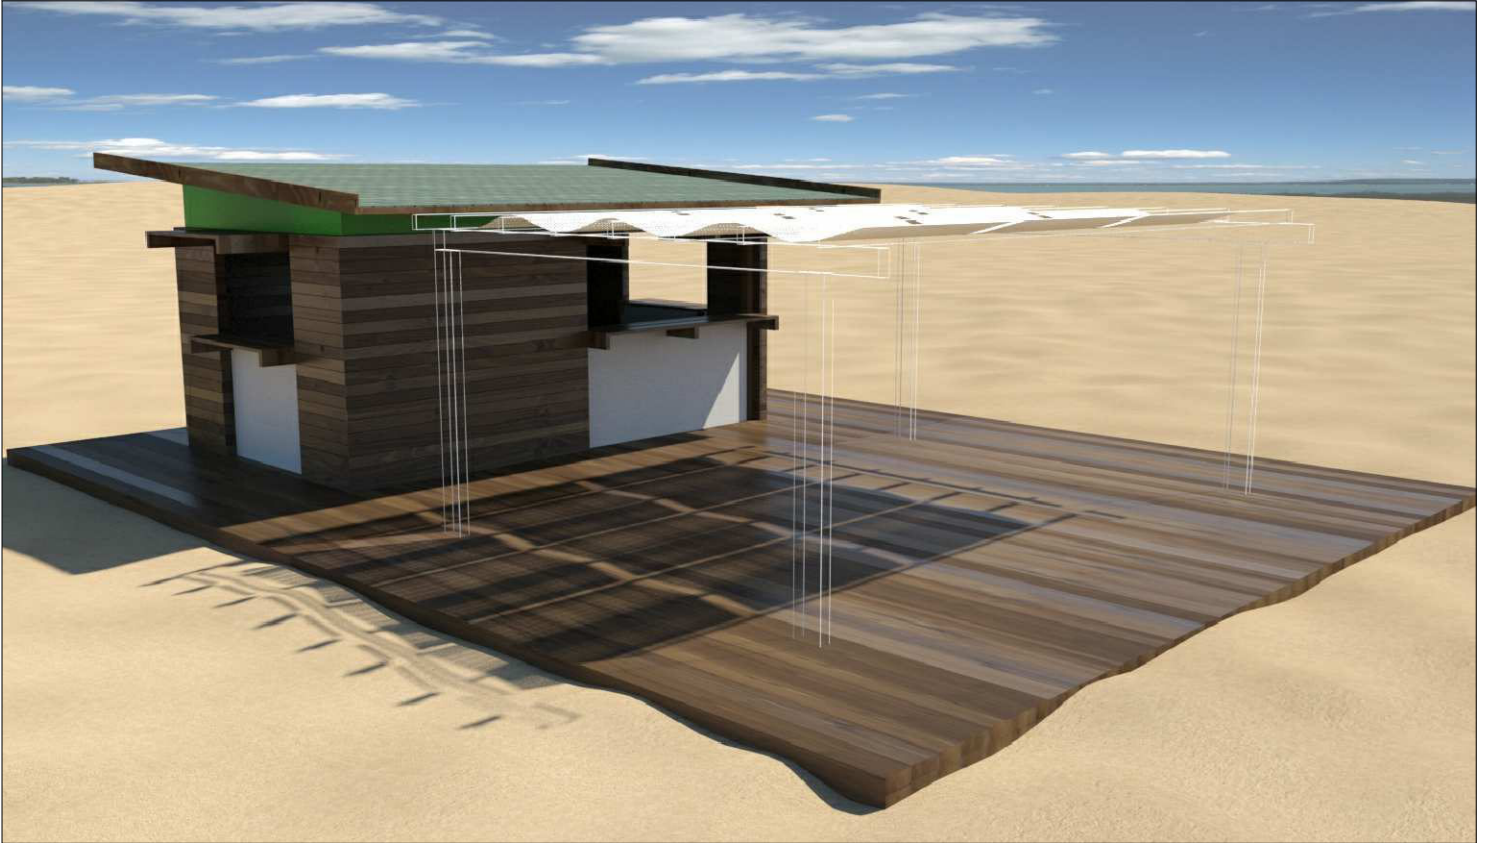


Foto simulazione

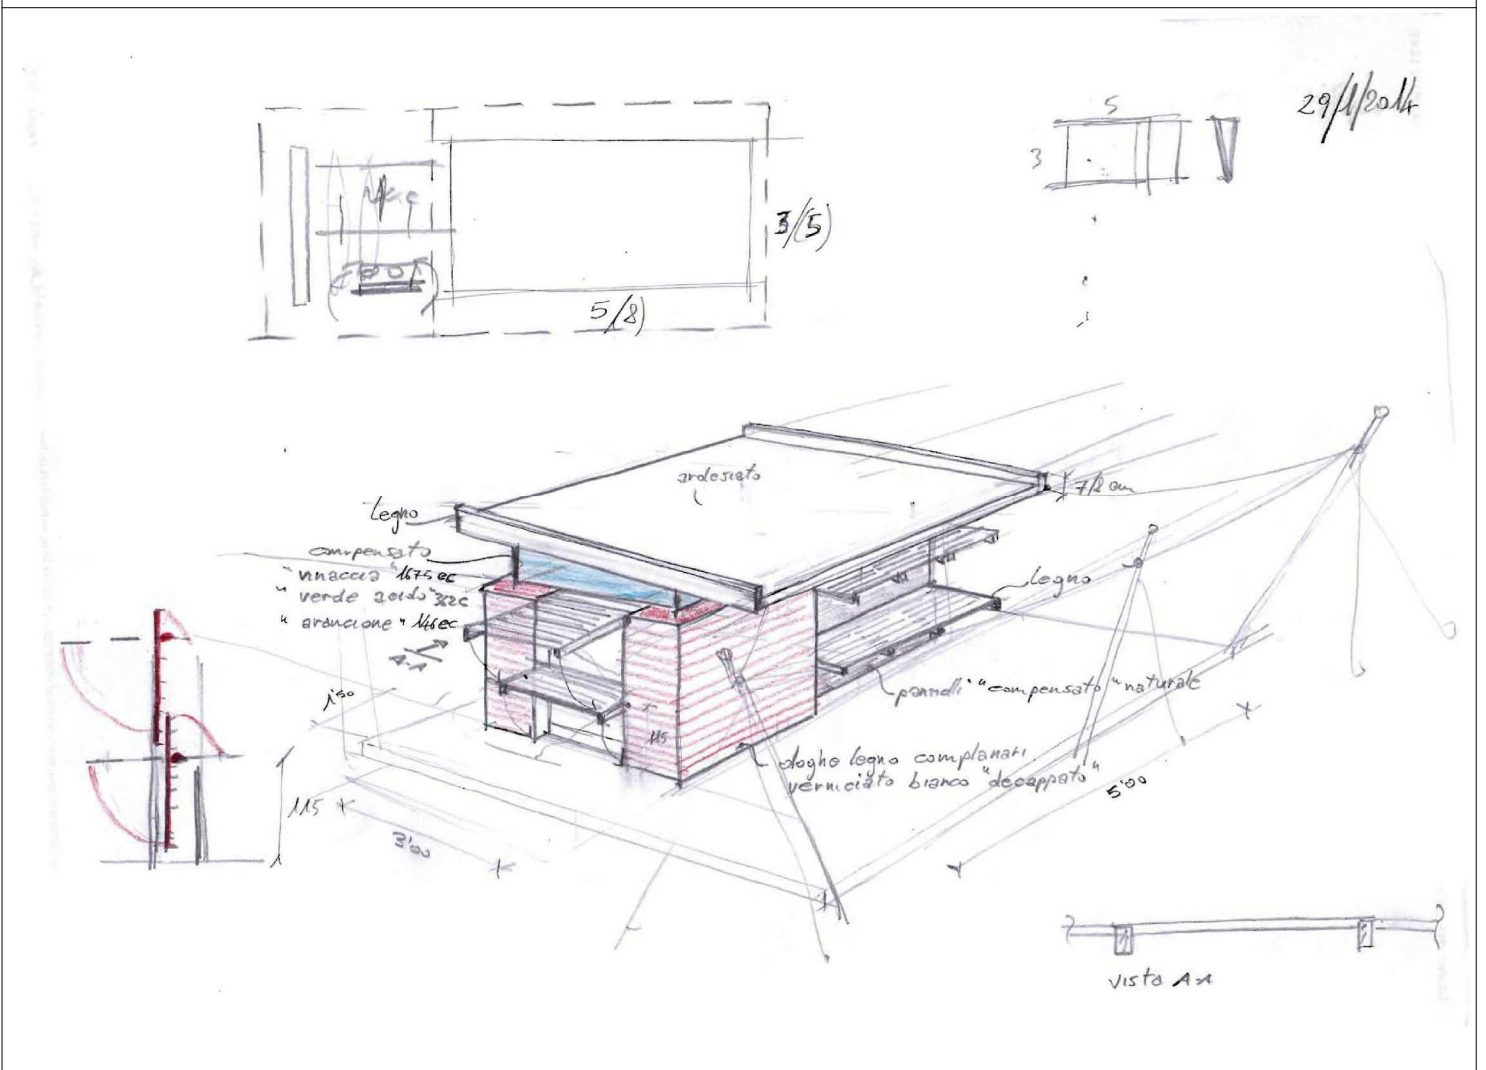

Bozzetto del chiosco

FOTO SIMULAZIONE STRUTTURA TIPO "A2"

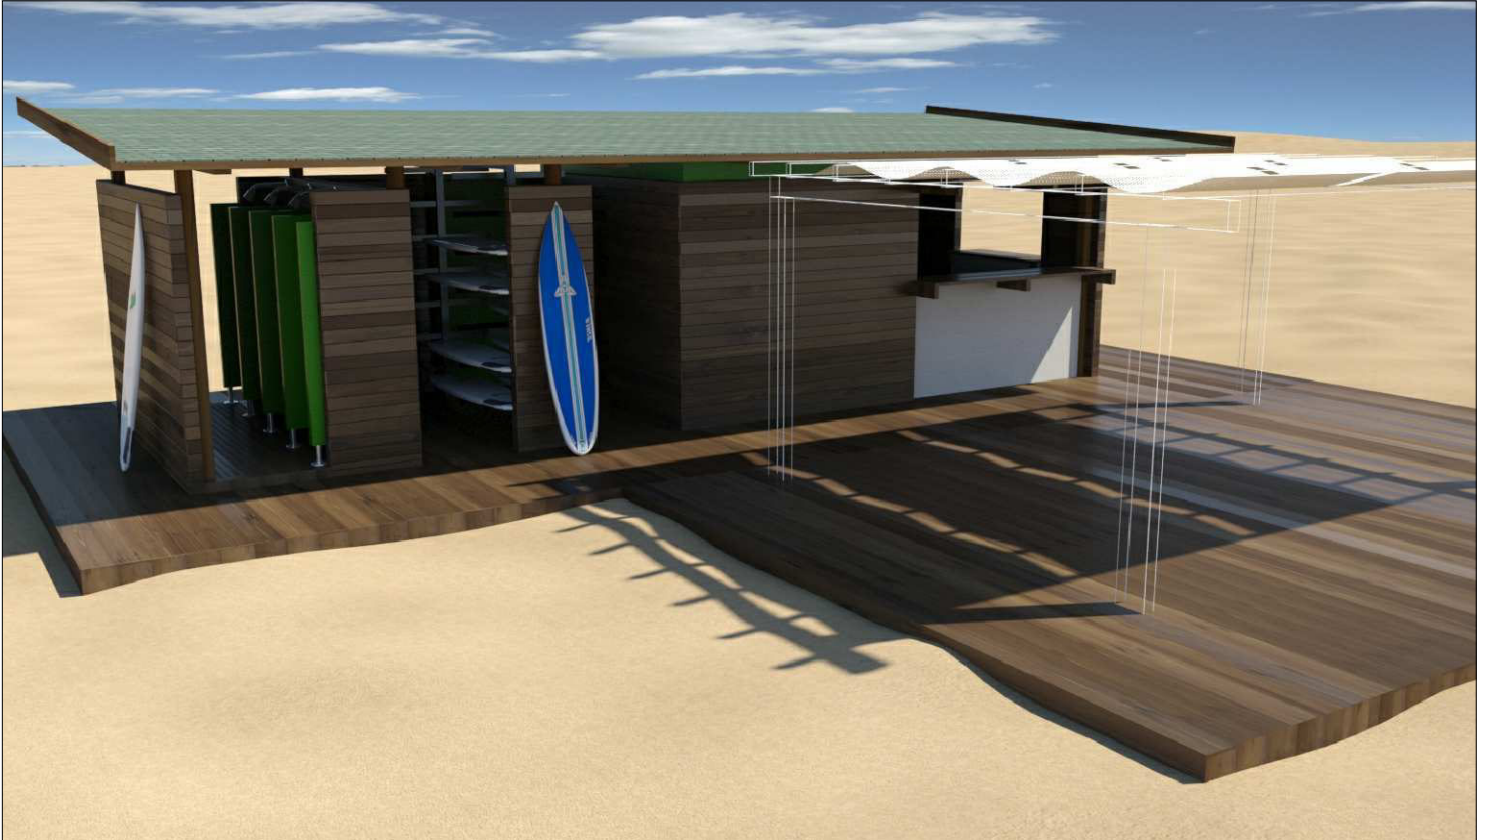


FOTO SIMULAZIONE STRUTTURA TIPO "B1"

